


# Apartamenty Dąbrówki



\* Wizualizacja

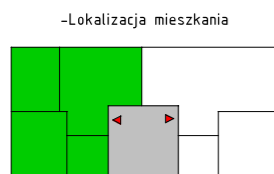


-Lokalizacja mieszkania

MIESZKANIE NR:5


POWIERZCHNIA UŻYTKOWA 40,21 m<sup>2</sup>

POWIERZCHNIA PODŁOGI 73,41 m<sup>2</sup>


KONDYGNACJA: PODDASZE + ANTRESOLA

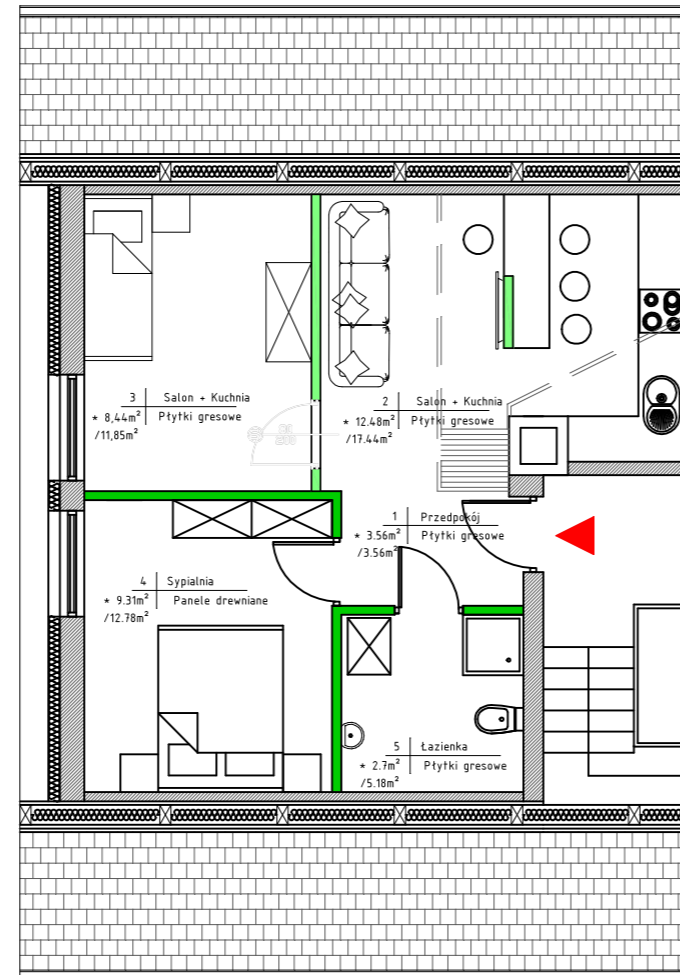


rzut poddasza skala 1:100

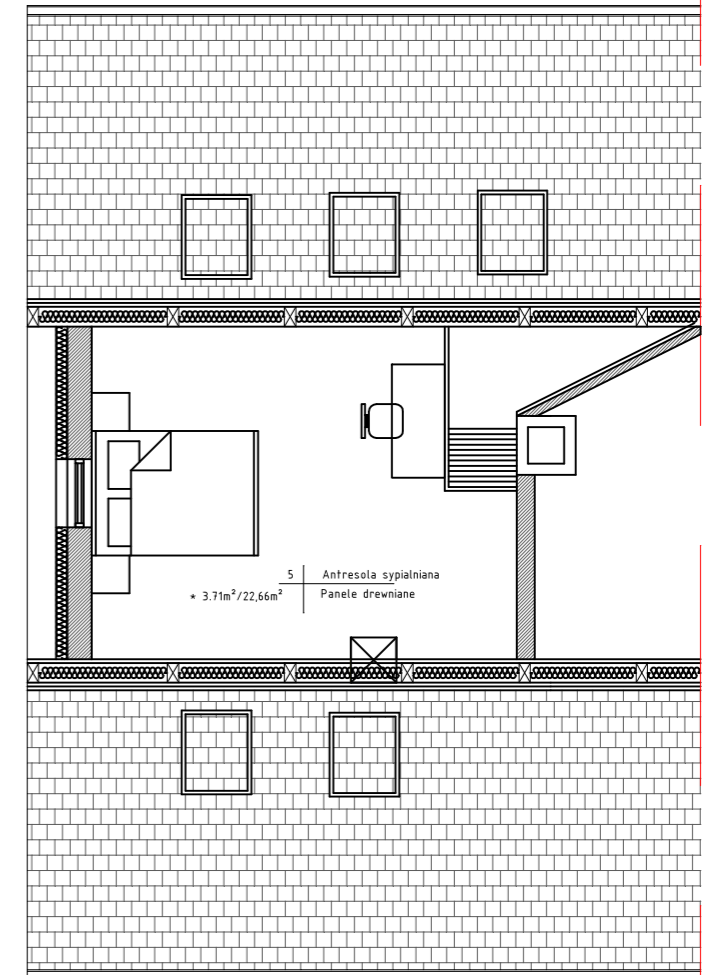

rzut antresoli skala 1:100

 -ścianki działowe nadające się do demontażu

 -wejście do mieszkania

Karta ma charakter informacyjny. Pokazano przykładową aranżację.