



Apartamenty Dąbrówki

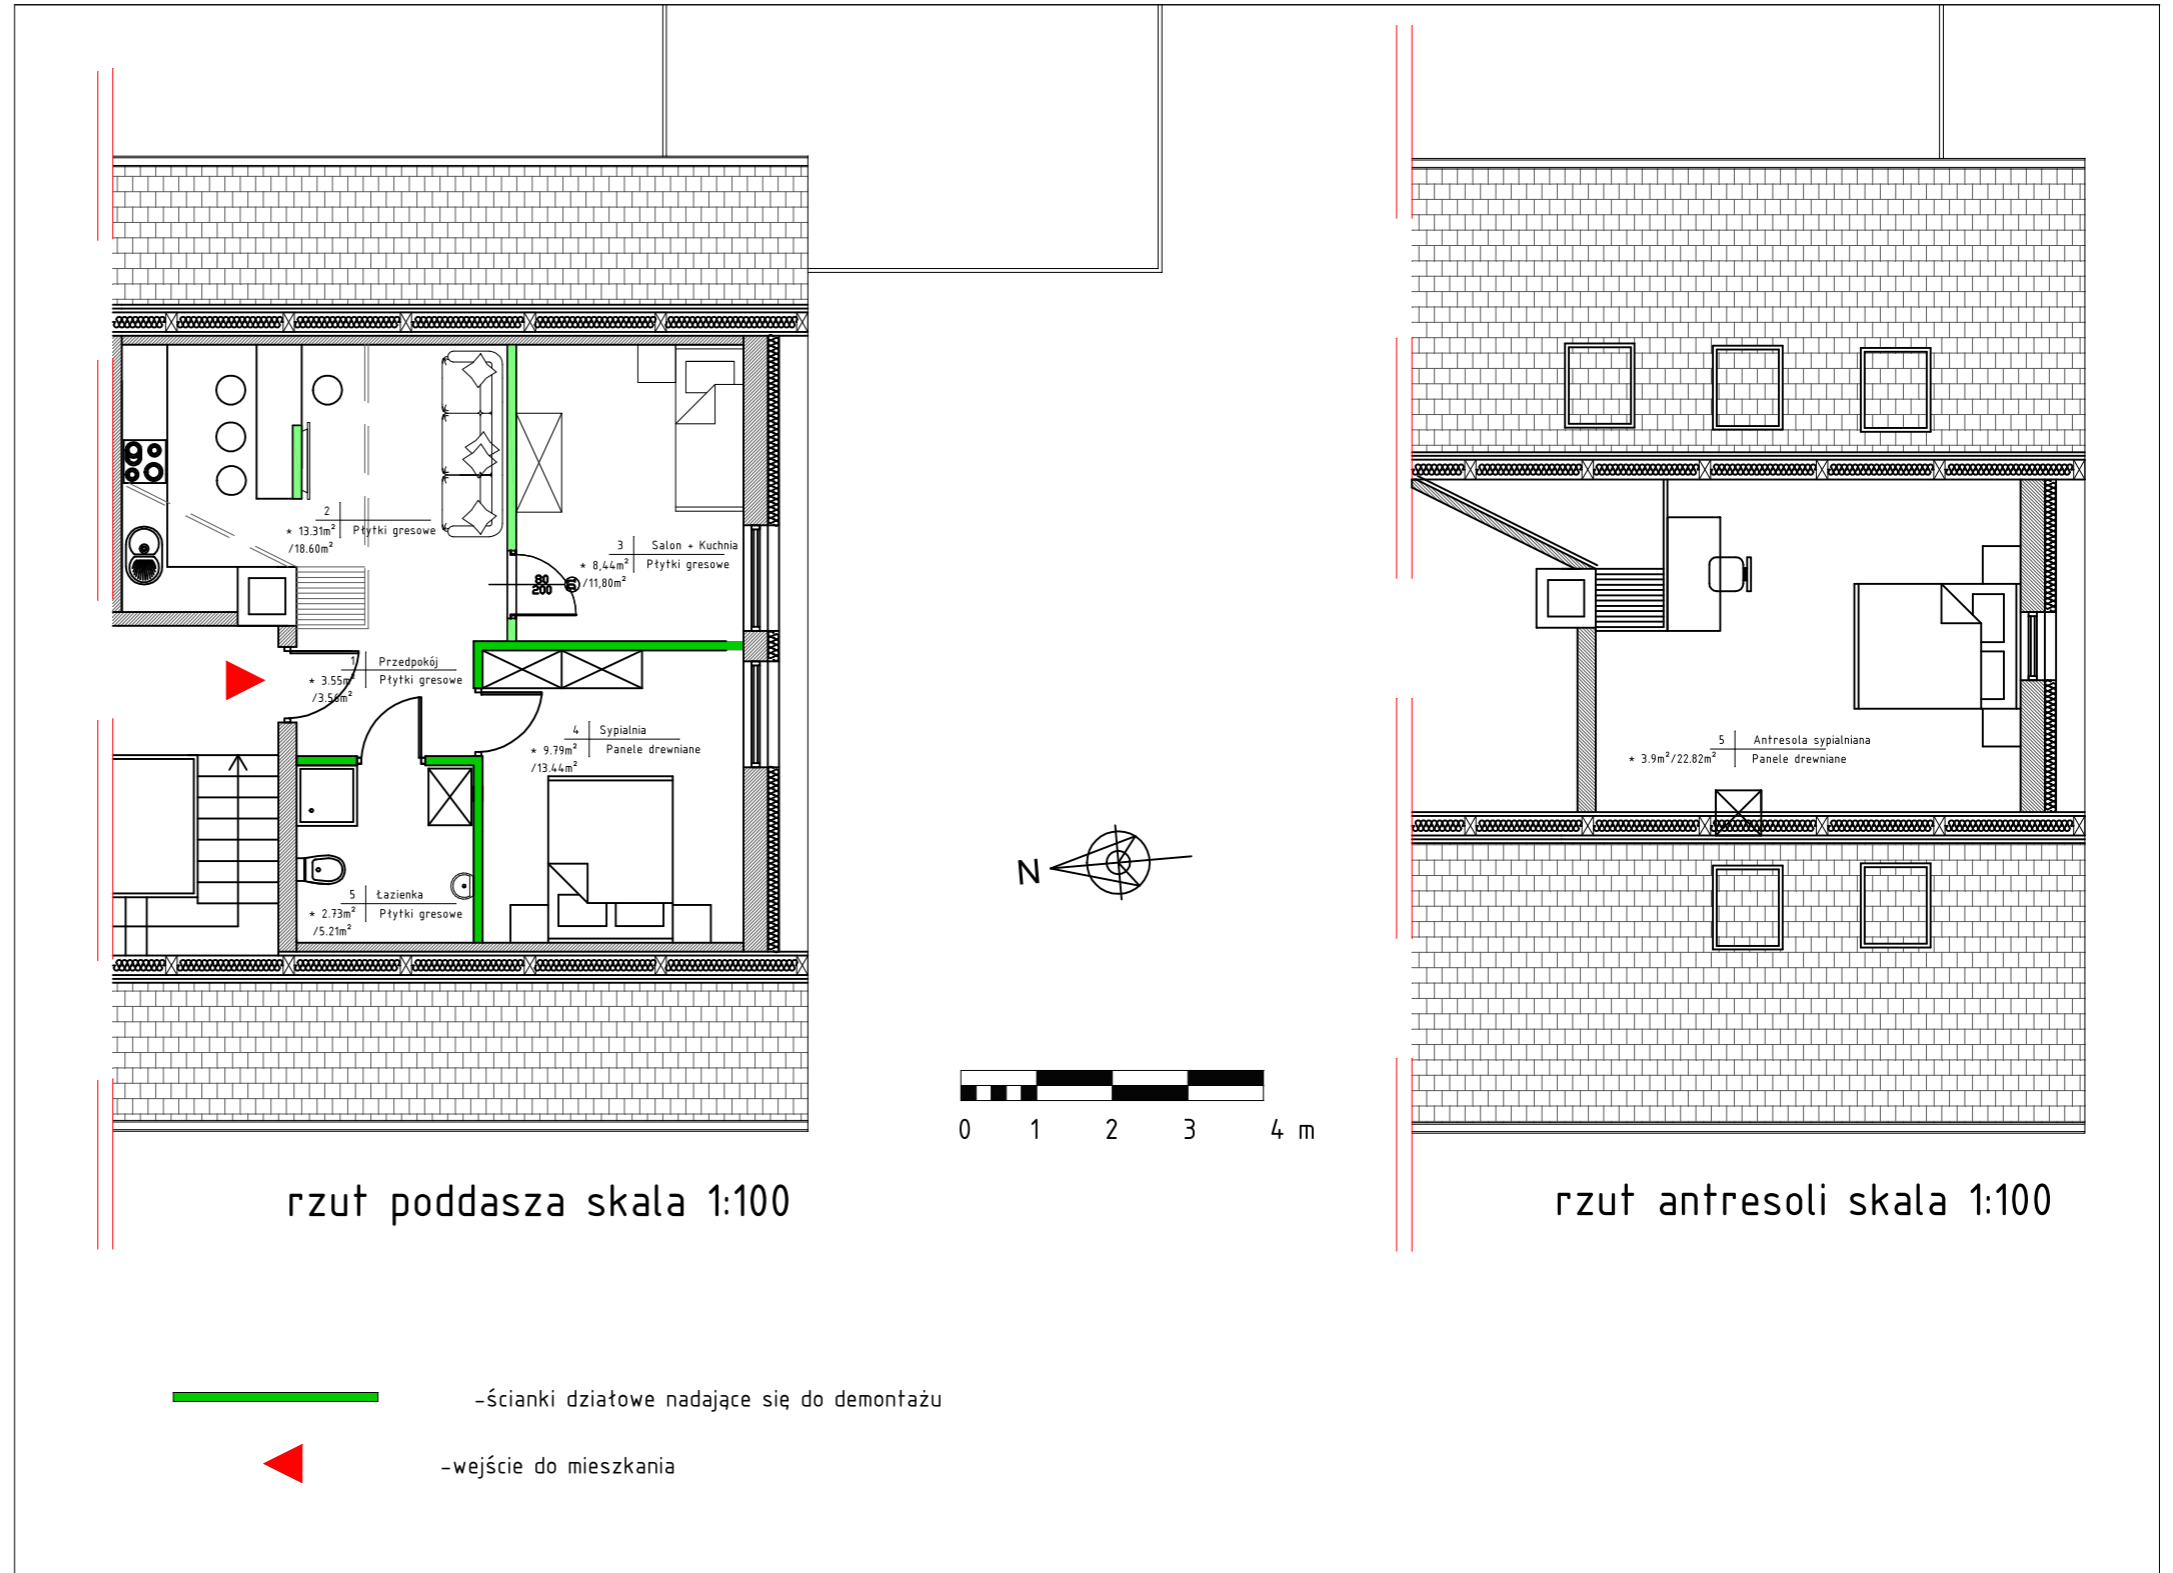

* Wizualizacja

-Lokalizacja mieszkania

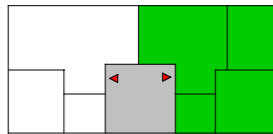

MIESZKANIE NR:6

POWIERZCHNIA UŻYTKOWA 41,74 m²

POWIERZCHNIA PODŁOGI 75,43 m²

KONDYGNACJA: PODDASZE + ANTRESOLA

Karta ma charakter informacyjny. Pokazano przykładową aranżację.